



6階 平面図

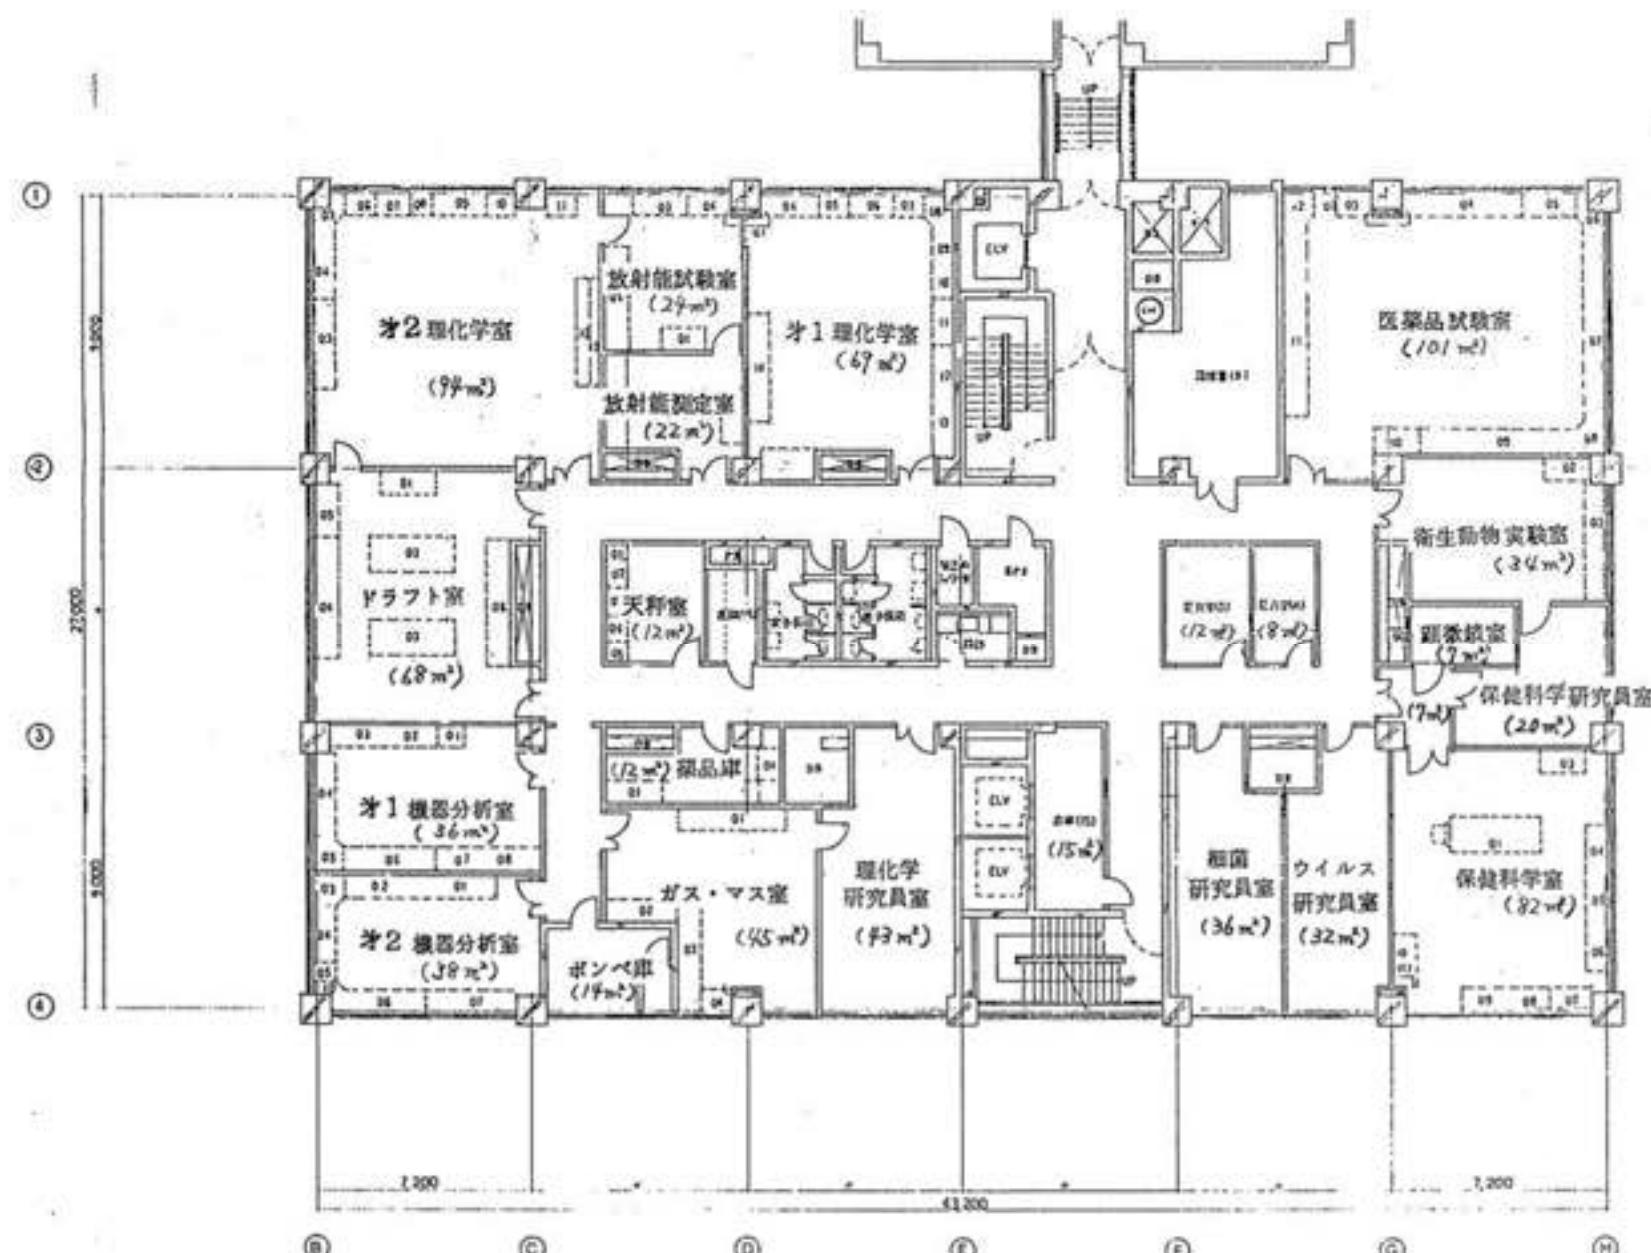



7階 平面図

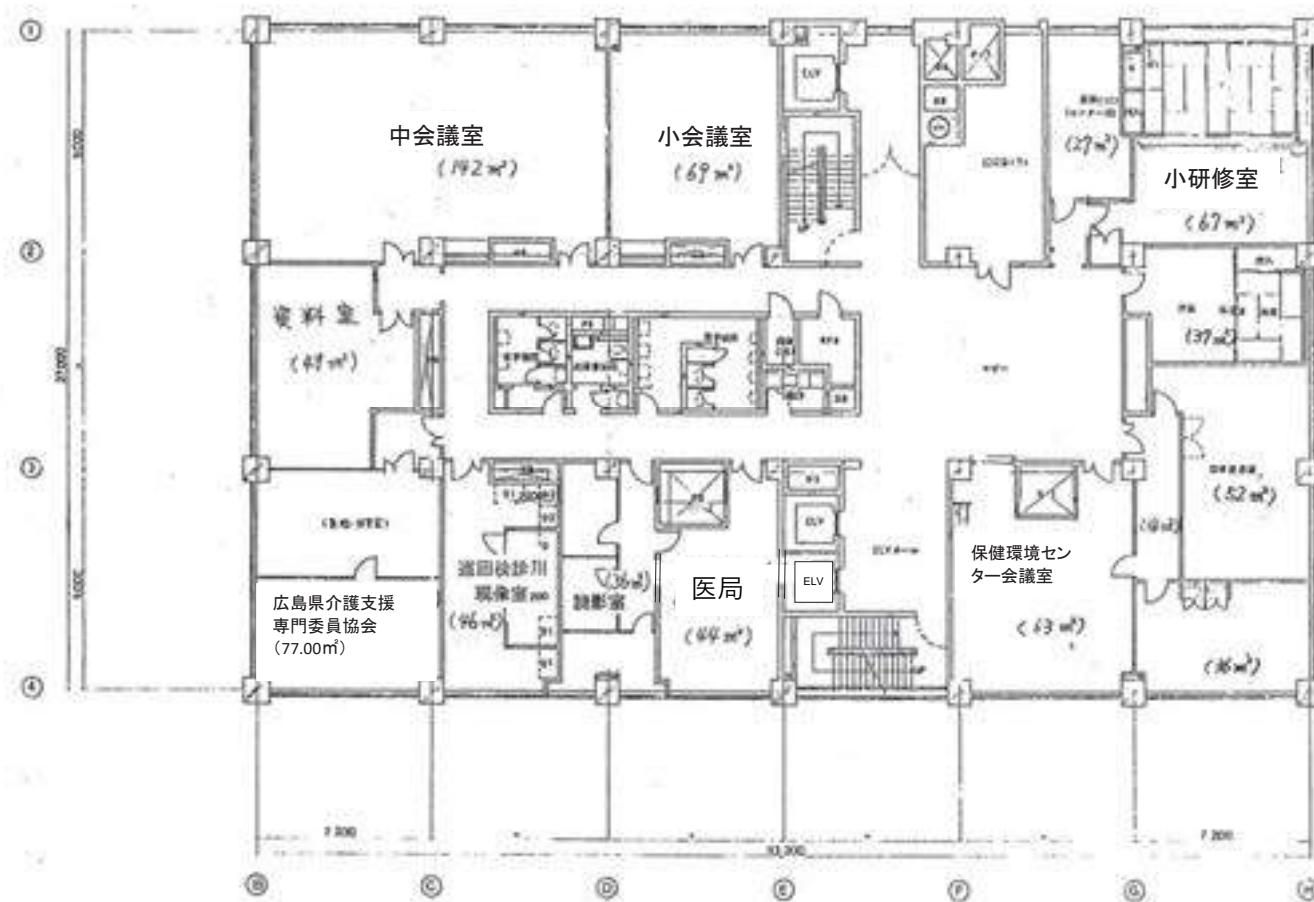



8階 平面図

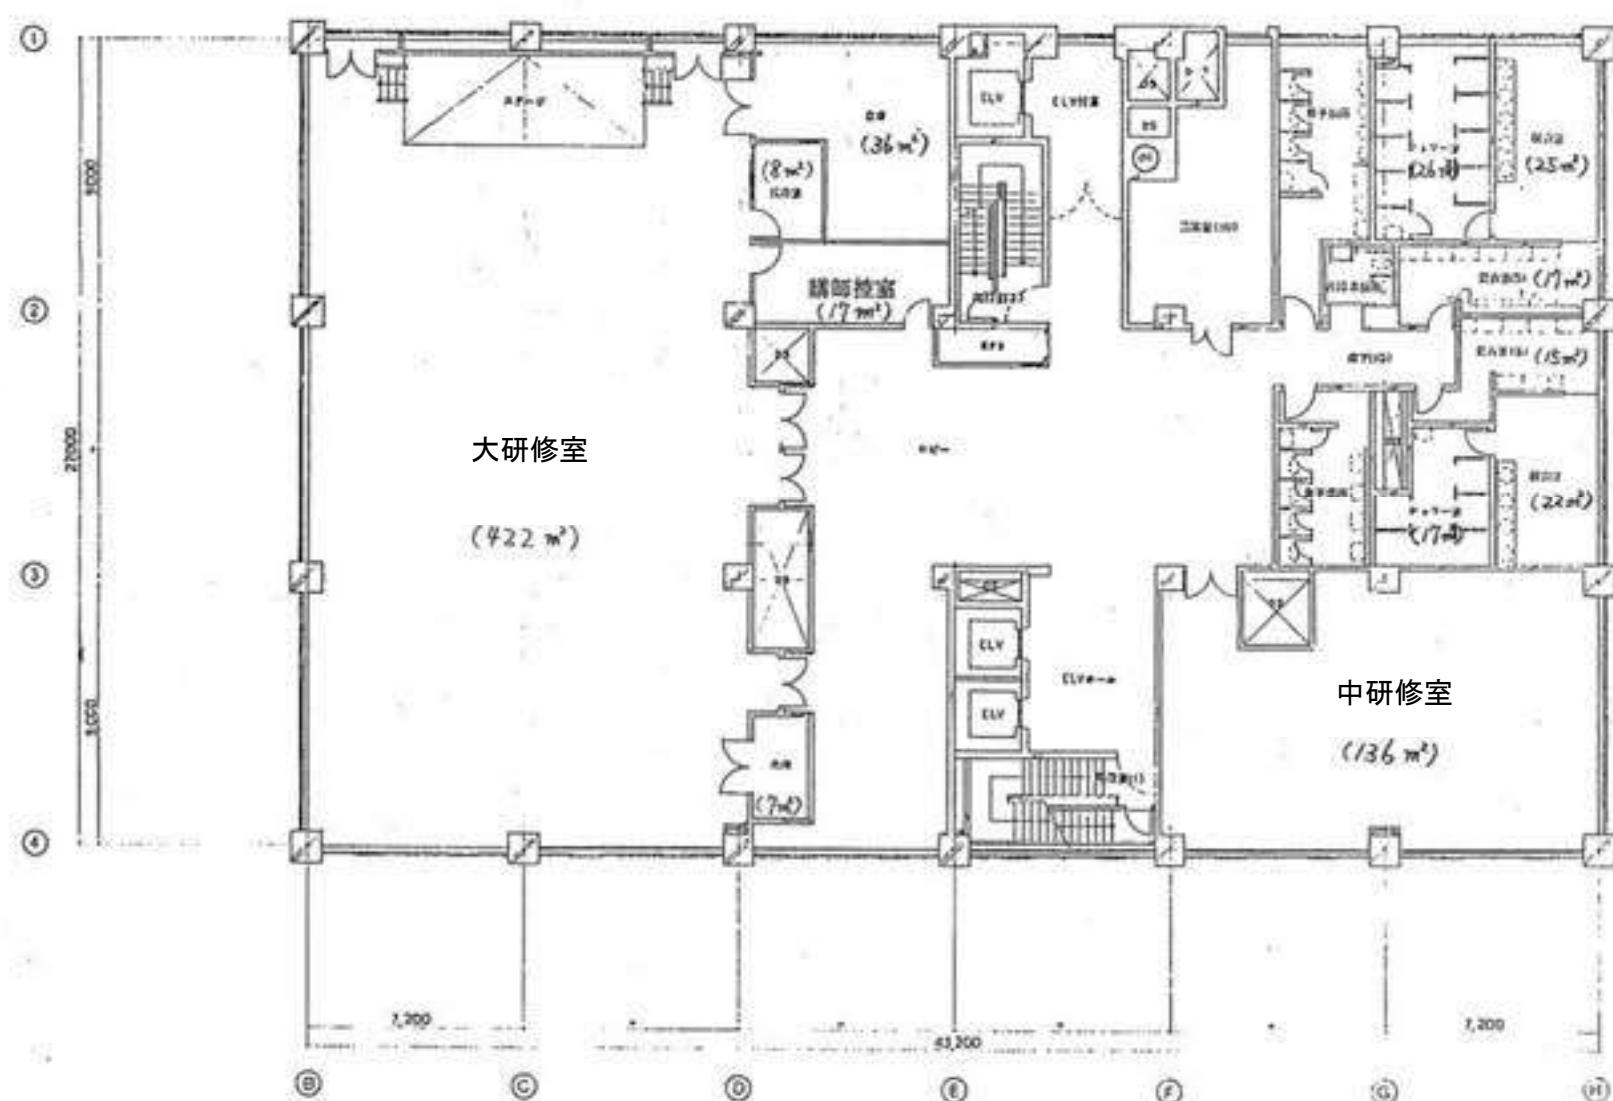

9階 平面図

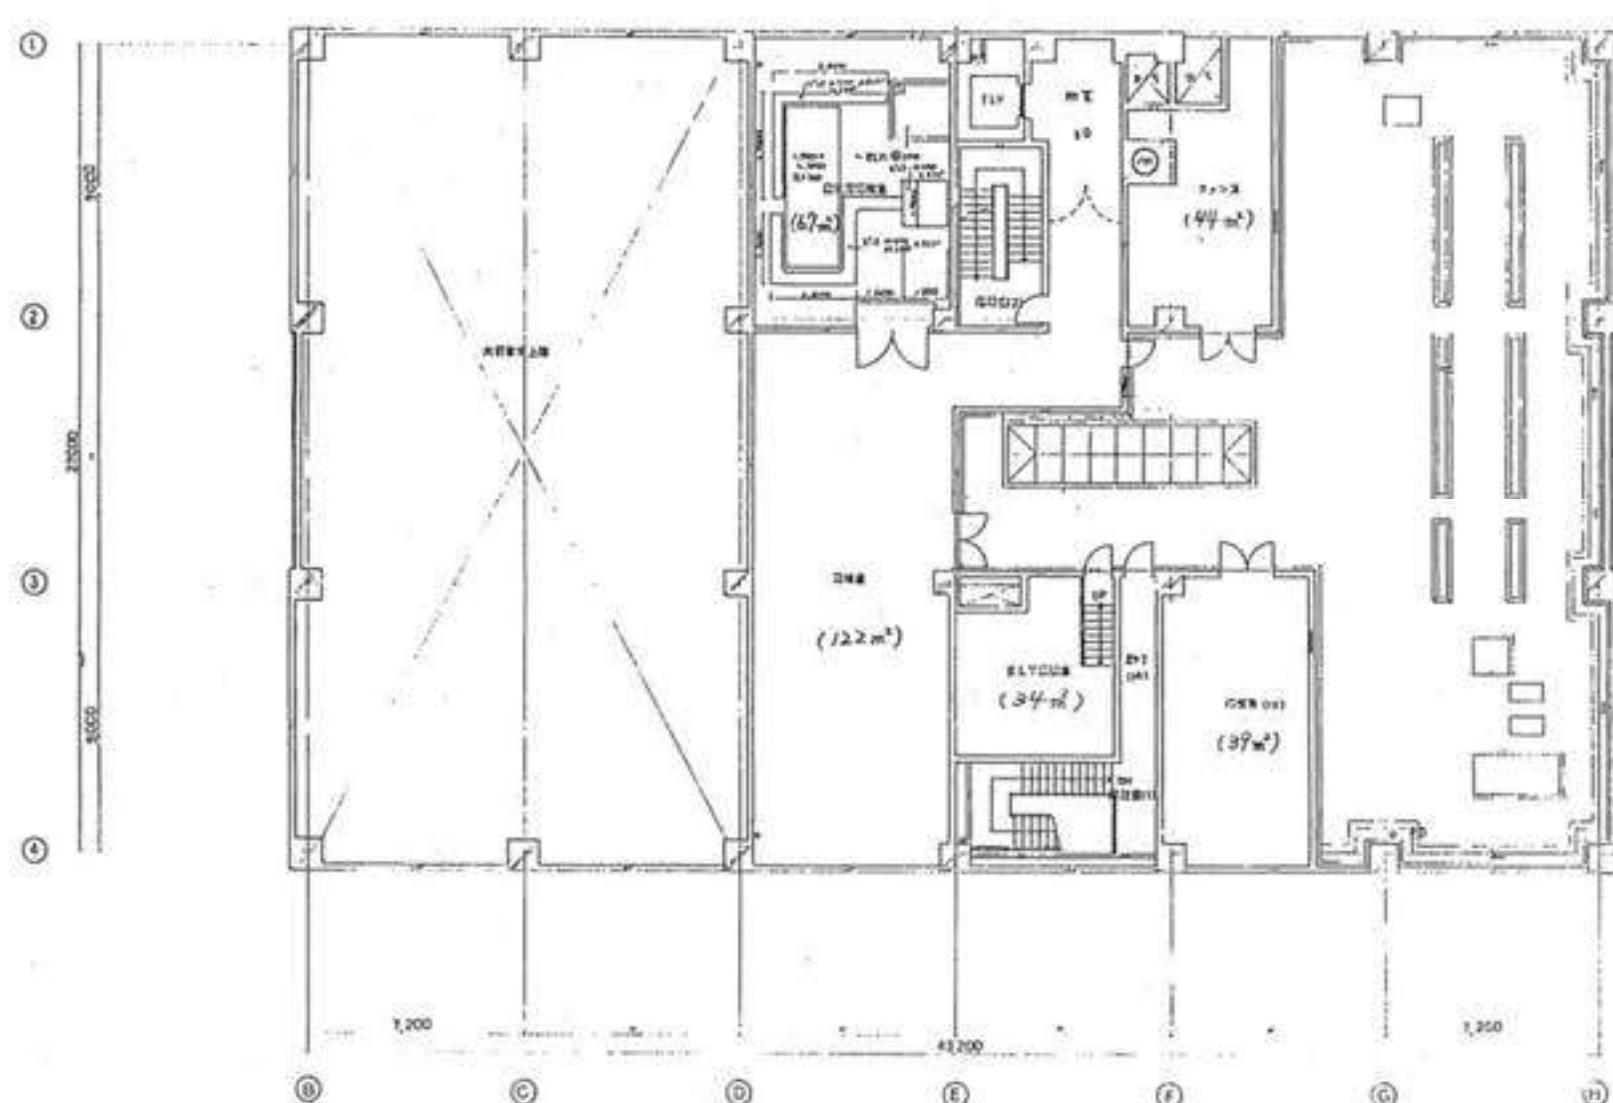

9階平面図		9階平面図	
